
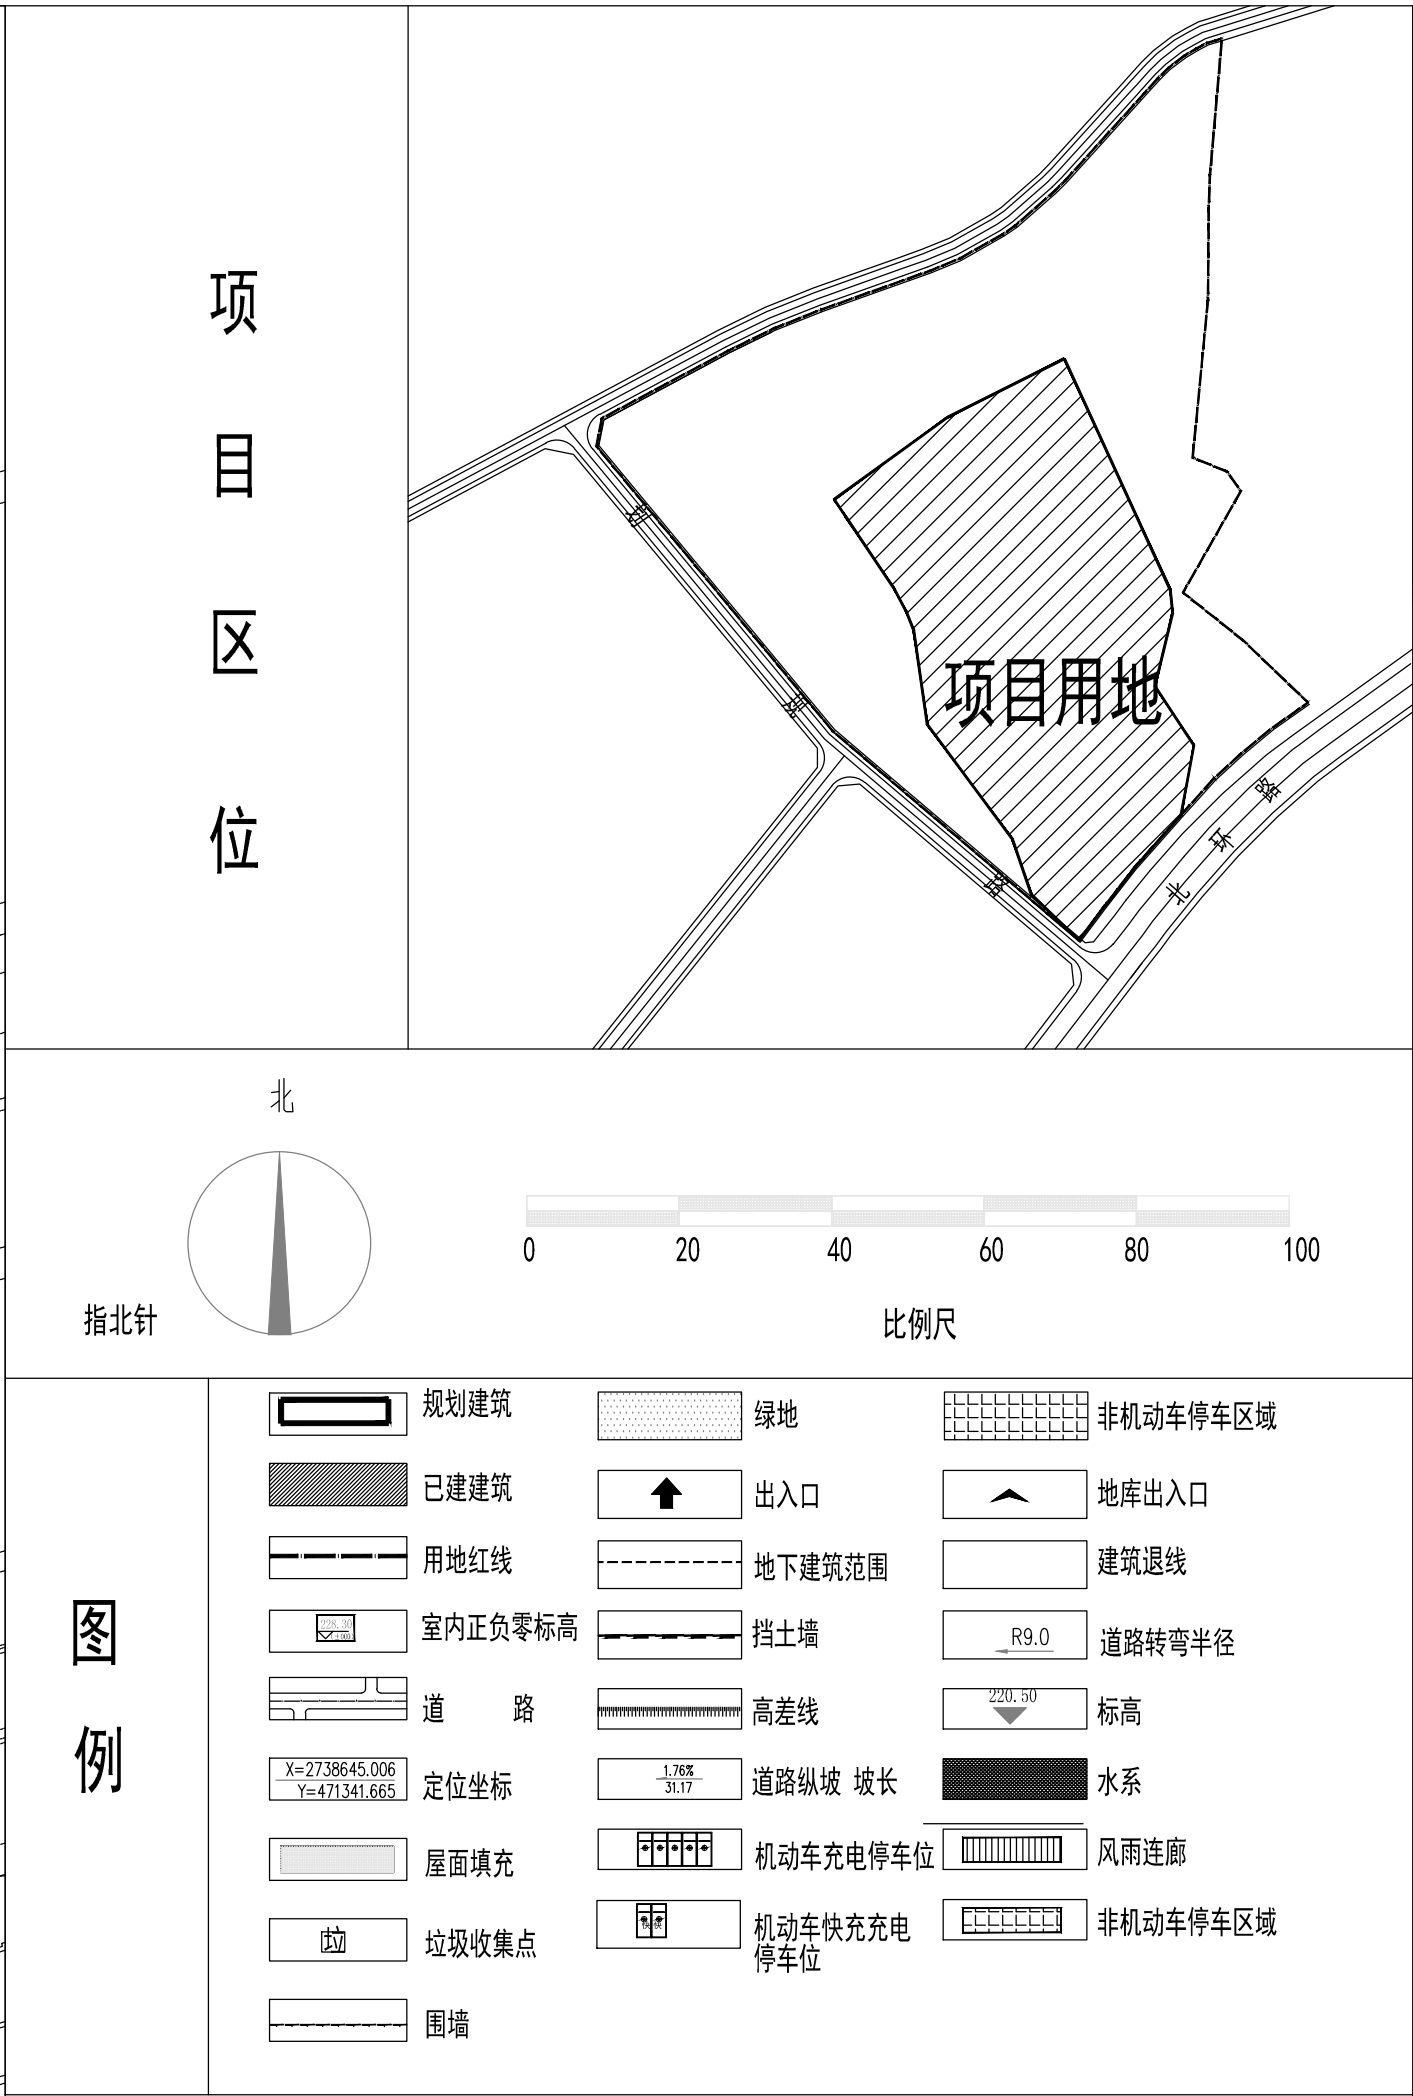
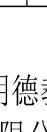


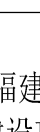

综合经济技术指标（变更后）										
项目		面积	单位	备注（亩）						
用地面积		49437.00	平方米 (㎡)	74.16						
总建筑面积		42516.64								
其中	地上总建筑面积			39574.40						
	其中	新建建筑		24976.22						
		其中		4#艺体中心		2646.82				
				5#中学综合楼		6567.70				
				6#小学宿舍		4571.76				
				7#中学宿舍		4641.62				
				11#图书馆		2276.29				
				12#配套办公楼		4015.85	只变更称号			
				13#游廊		256.18				
				已建建筑		14598.18				
	其中	门卫		67.68						
		1#思源楼		918.50						
		2#3#小学教学楼		5372.05						
8#教师办公		3294.20	已建未变更							
9#食堂		2223.85								
10#小学宿舍		2221.90								
不计容地下室地下建筑面积		2942.24	含人防面积1978.72							
其中	5#综合楼（新建）		2283.40							
	8#教师办公（消防泵房原建）		658.84							
计容面积		39574.40								
容积率		0.80								
基地面积		10193.78	(㎡)							
建筑密度		20.62%								
绿化率		31.64%								
建筑控制高度		≤36	(m)							
机动车停车位		65	小学车位/100学生2辆，中学车位/100学生3辆。（其中微型车位9辆，折算系数为0.7辆，折算普通车位数为6辆）							
其中	地下停车位		47	无障礙车位1辆（设置在地下室），电动车总是占比为20%（12辆），快充车位占充电停车位总数的比例12%（2辆）大客车4辆						
	地上停车位		18							
	非机动车停车位		540							
其中	地上停车位		540	小学车位/100学生20辆，中学车位/100学生40辆						
生均用地指标										
				生均校舍用地 (平方米/人)	生均体育活动用地 (平方米/人)	生均绿化用地 (平方米/人)	生均校园用地总指标(平方米/人)			
楼栋	班级	班级人数	班级总人数	10193.78	6516.44	15644.15	49437.00			
（新增5#楼综合楼）中学	18	50	1980	5.1	3.3	7.9	24.97			
（原施工图2#3#楼）小学	24	45								

批注栏: (COMMENT BAR)			
 中联西北工程设计 研究院有限公司 China United Northwest Institute for Engineering Design & Research Co.,Ltd 工程设计甲级编号: A161001322 A261001329 中国 西安 丈八四路16号 Tel:+86 (29) 62351000 本图纸版权归中联西北工程设计研究院有限公司所有, 图纸加盖本公司专用章后方为有效. www.cuced.com			
注册执业栏 REGISTERED ARCHITECT/ENGINEER			
签 名 栏 SIGNATURE			
项目总设计师 PROJECT DIRECTOR	董亚礼		
	杨云峰		
审 定 AUTHORIZED FOR ISSUE BY	李志刚		
审 核 APPROVED BY	杨军彪		
校 对 CHECKED BY	王传斌		
专业负责人 DISCIPLINE RESPONSIBLE	董亚礼		
	余东东		
设 计 DESIGNED BY			
建 设 单 位 CLIENT	龙岩市明德教育投资有限公司		
项 目 名 称 PROJECT	永定区福建华夏学校建设项目		
子项目名称 SUB-ITEM			
图 纸 名 称 DRAWING TITLE	总平面图		
工 程 编 号 ENGINEERING NO	23160	设计阶段 STAGE	报建
专 业 DISCIPLINE	建筑	图 号 DRAWING	01
版 本 EDITION	日	DATE	2023.06